



Y 3575876.786  
X 5912449.642

Y 3575876.787  
X 5913909.643

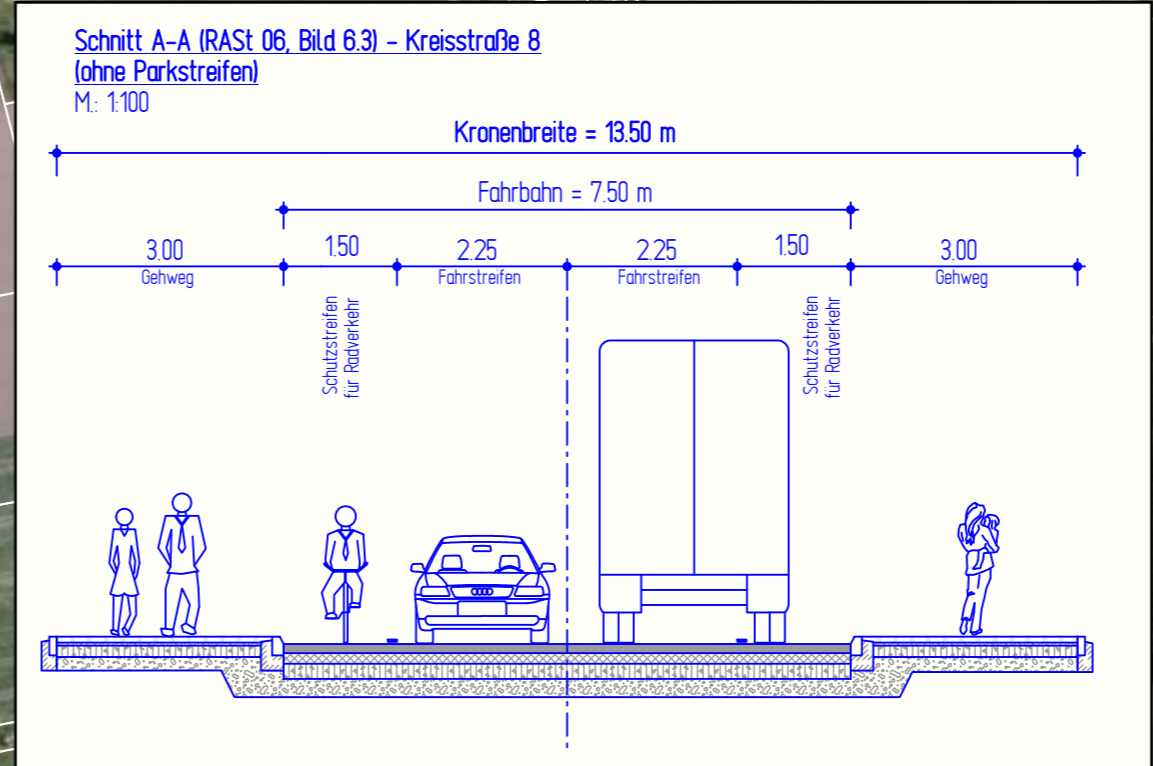

**Geschwindigkeitsdämpfende Maßnahmen in Ortsdurchfahrten:**

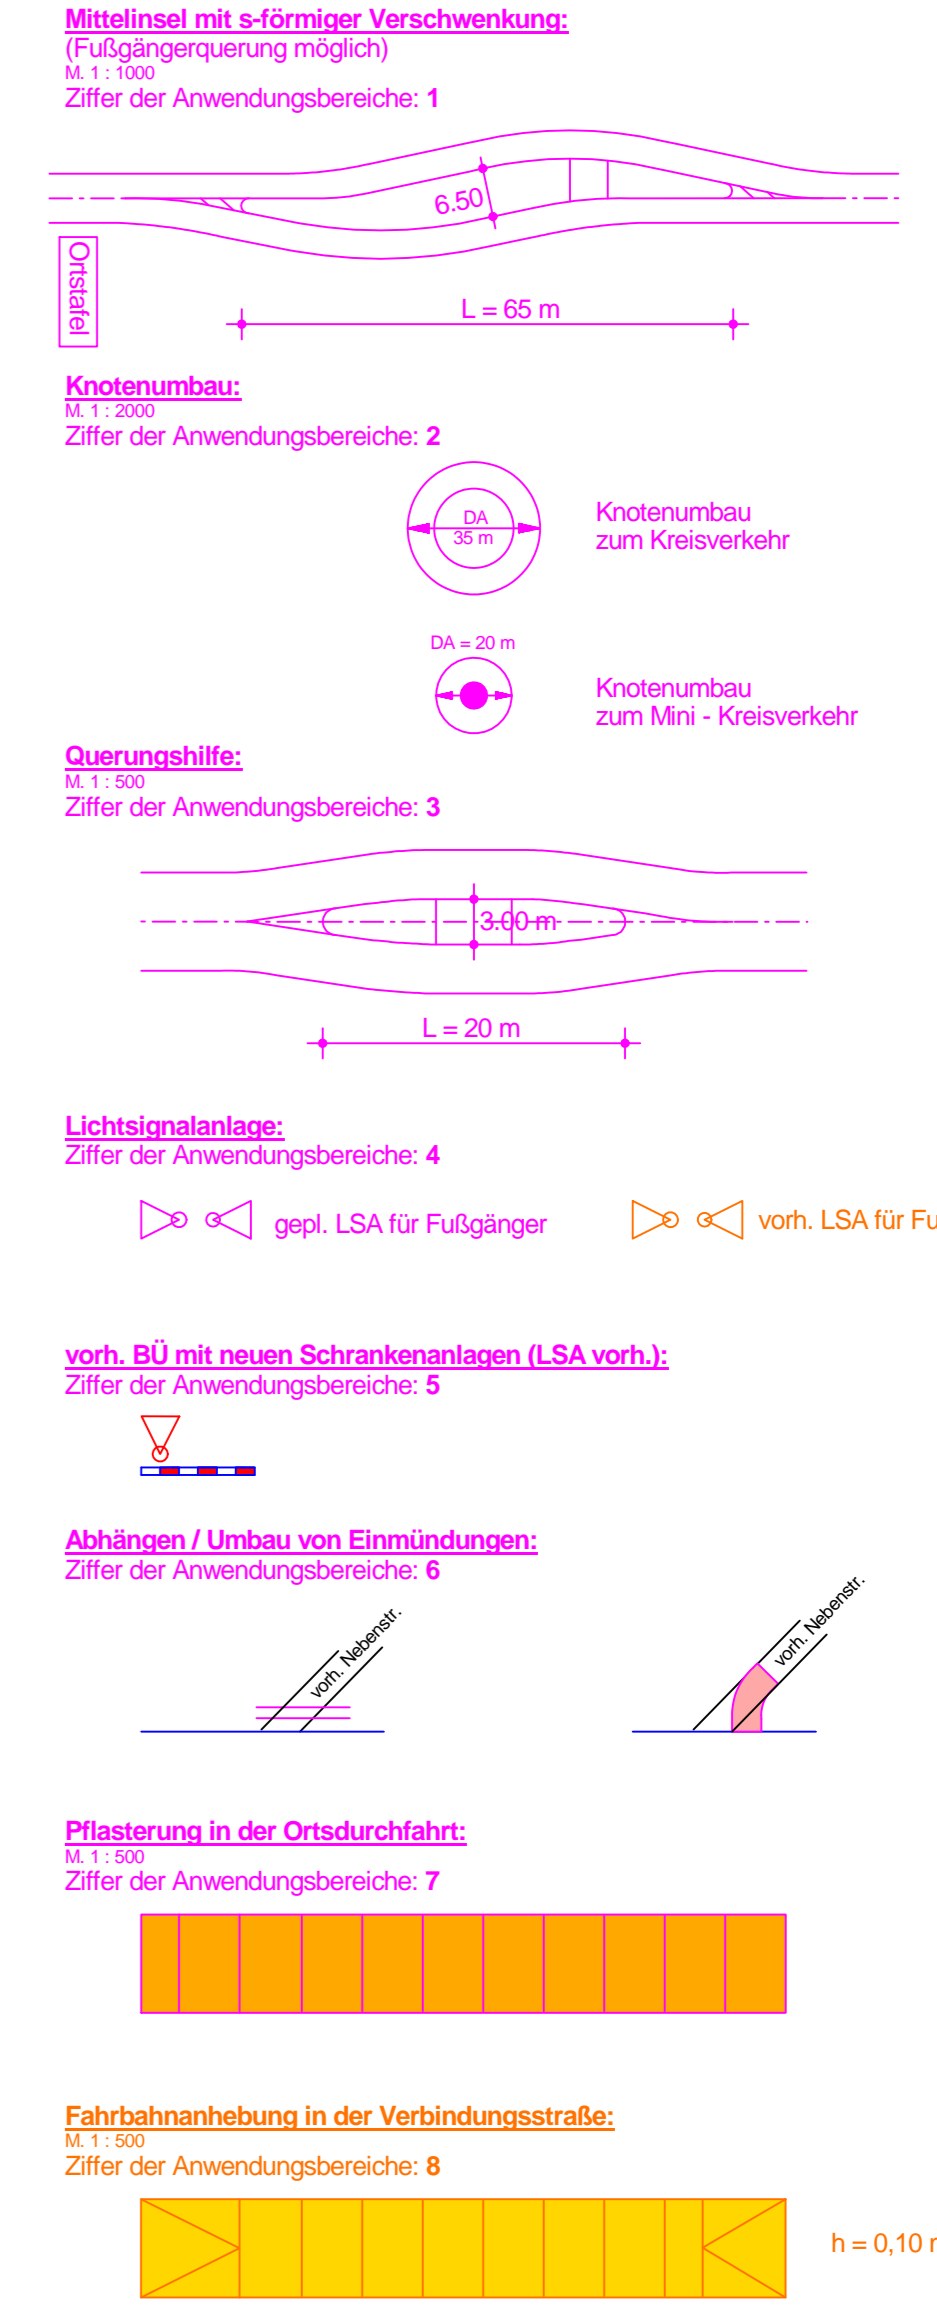

**Ortsdurchfahrt:**

- ◇ OD Ortsdurchfahrtsstein
- Ortstafel
- ▨ Gebäude (Sondernutzung, Schule und Kindergarten)

**Q-K8-05: Lage Querprofil (ungünstigste Breite im Bestand)**

- wertvoller Baumbestand
- ⊗ zu fällende Bäume
- Gebäude im Bereich Ausbaquerschnitt
- ⊗ Abbruch Nebengebäude

5.			
4.			
3.			
2.			
1.			
Nr.	Art der Änderung	Datum	Aufgestellt

INGENIEURGESELLSCHAFT FÜR BAU- UND VERMESSUNGSWESEN Werner Odermann Herbert Krause		1051-02-7-1-001-2014-12-18-Sta	
Neue Straße 16 21248 Bahlshof, Lüneburg Tel. 0 41 81 - 28 77 0 Fax 0 41 81 - 28 77 11 bau@ingb-odermann-krause.de Lüneburg, den 19.12.2014	Käthe-Krüger-Straße 17 21337 Lüneburg Tel. 0 41 31 - 86 34 0 Fax 0 41 31 - 86 34 10 kue@ingb-odermann-krause.de gez. Novotny	Datum	Name
		12/2014	Koranske
		12/2014	Stapelfeld
		12/2014	Ullrich

**Neubau der Ortsumgebung Luhdorf/Pattensen**

Geprüft: Winsen (Luhe), den Im Auftrag

Aufgestellt: Winsen (Luhe), den Im Auftrag

Karsten

**Lageplan Null Plus - Variante Scharmbeck**

M. 1 : 2.000

Ausfertigung  
Unterlage : 7,1  
Blatt - Nr. : 1

**Landkreis Harburg**  
Der Landrat  
Betrieb Kreisstraßen

Y 3576984.786  
X 5912449.642

Y 3576984.787  
X 5913909.642