

H = 5000.000 m
T = 114.073 m
f = 1.301 m
km = 50.358.995
h TS = 42.886 m

ohne Ausrundung
km = 50.000.000
h TS = 34.284 m

H = 4500.000 m
T = 90.338 m
f = 0.907 m
km = 50.992.247
h TS = 29.163 m

H = 11000.000 m
T = 156.639 m
f = 1.115 m
km = 51.430.000
h TS = 37.254 m

H = 6000.000 m
T = 89.329 m
f = 0.665 m
km = 51.850.000
h TS = 33.054 m

H = 8000.000 m
T = 121.544 m
f = 0.923 m
km = 52.292.846
h TS = 41.812 m

H = 7200.000 m
T = 66.723 m
f = 0.309 m
km = 52.765.000
h TS = 36.804 m

H = 7500.000 m
T = 71.755 m
f = 0.343 m
km = 52.977.000
h TS = 30.625 m



BW 13-1
Überführung der OHE Strecke
1- Feld Bauwerk
Br. zw. d. Gel.= 14,30 m
LH= 4,70 m
KH= 2,25 m

H = 7000.000 m
T = 84.537 m
f = 0.510 m
km = 53.559.640
h TS = 27.060 m

H = 35000.000 m
T = 120.204 m
f = 0.206 m
km = 53.229.800
h TS = 28.095 m

H = 6500.000 m
T = 80.571 m
f = 0.499 m
km = 53.759.640
h TS = 21.602 m

ohne Ausrundung
km = 54.036.093
h TS = 20.910 m

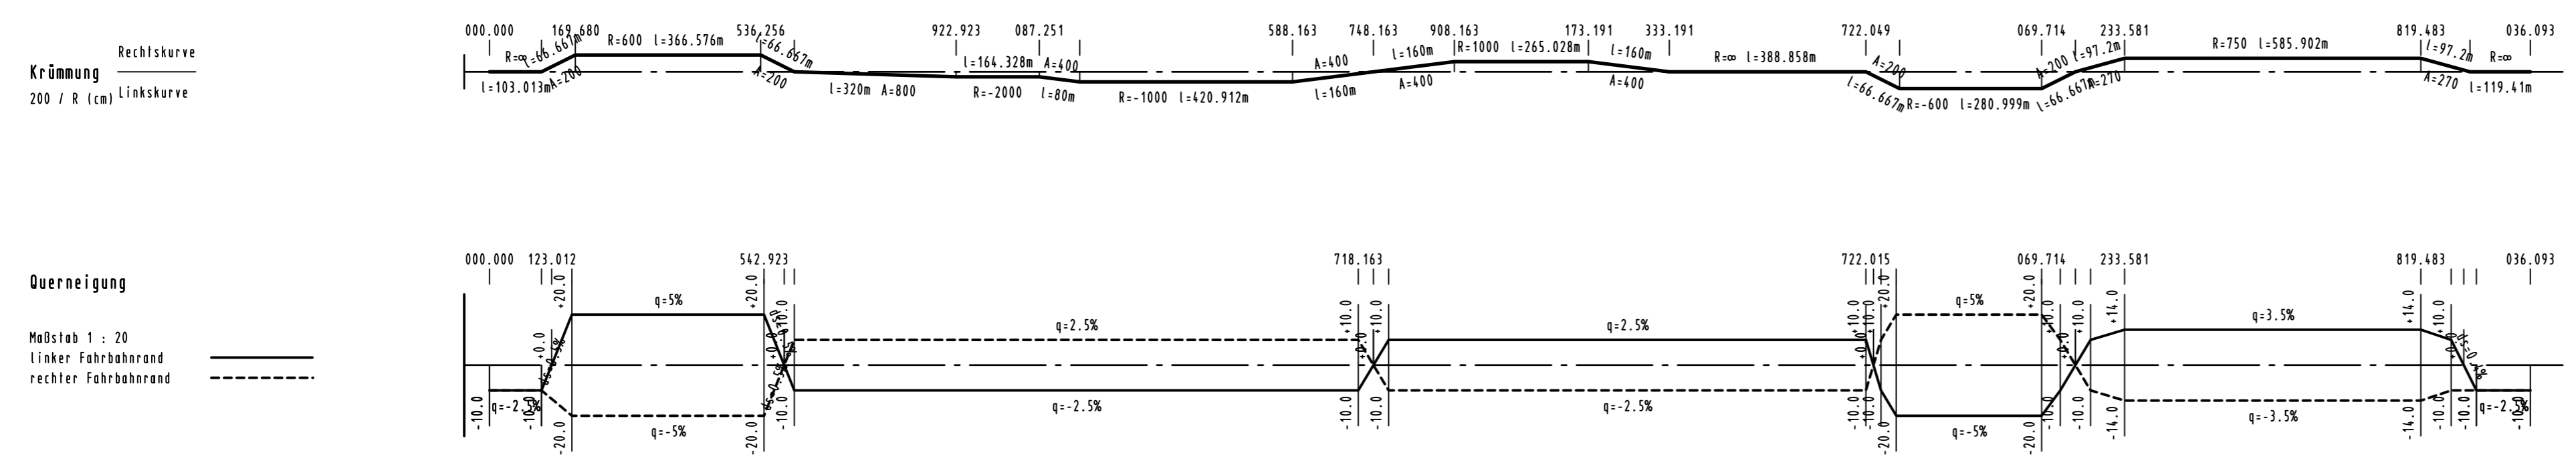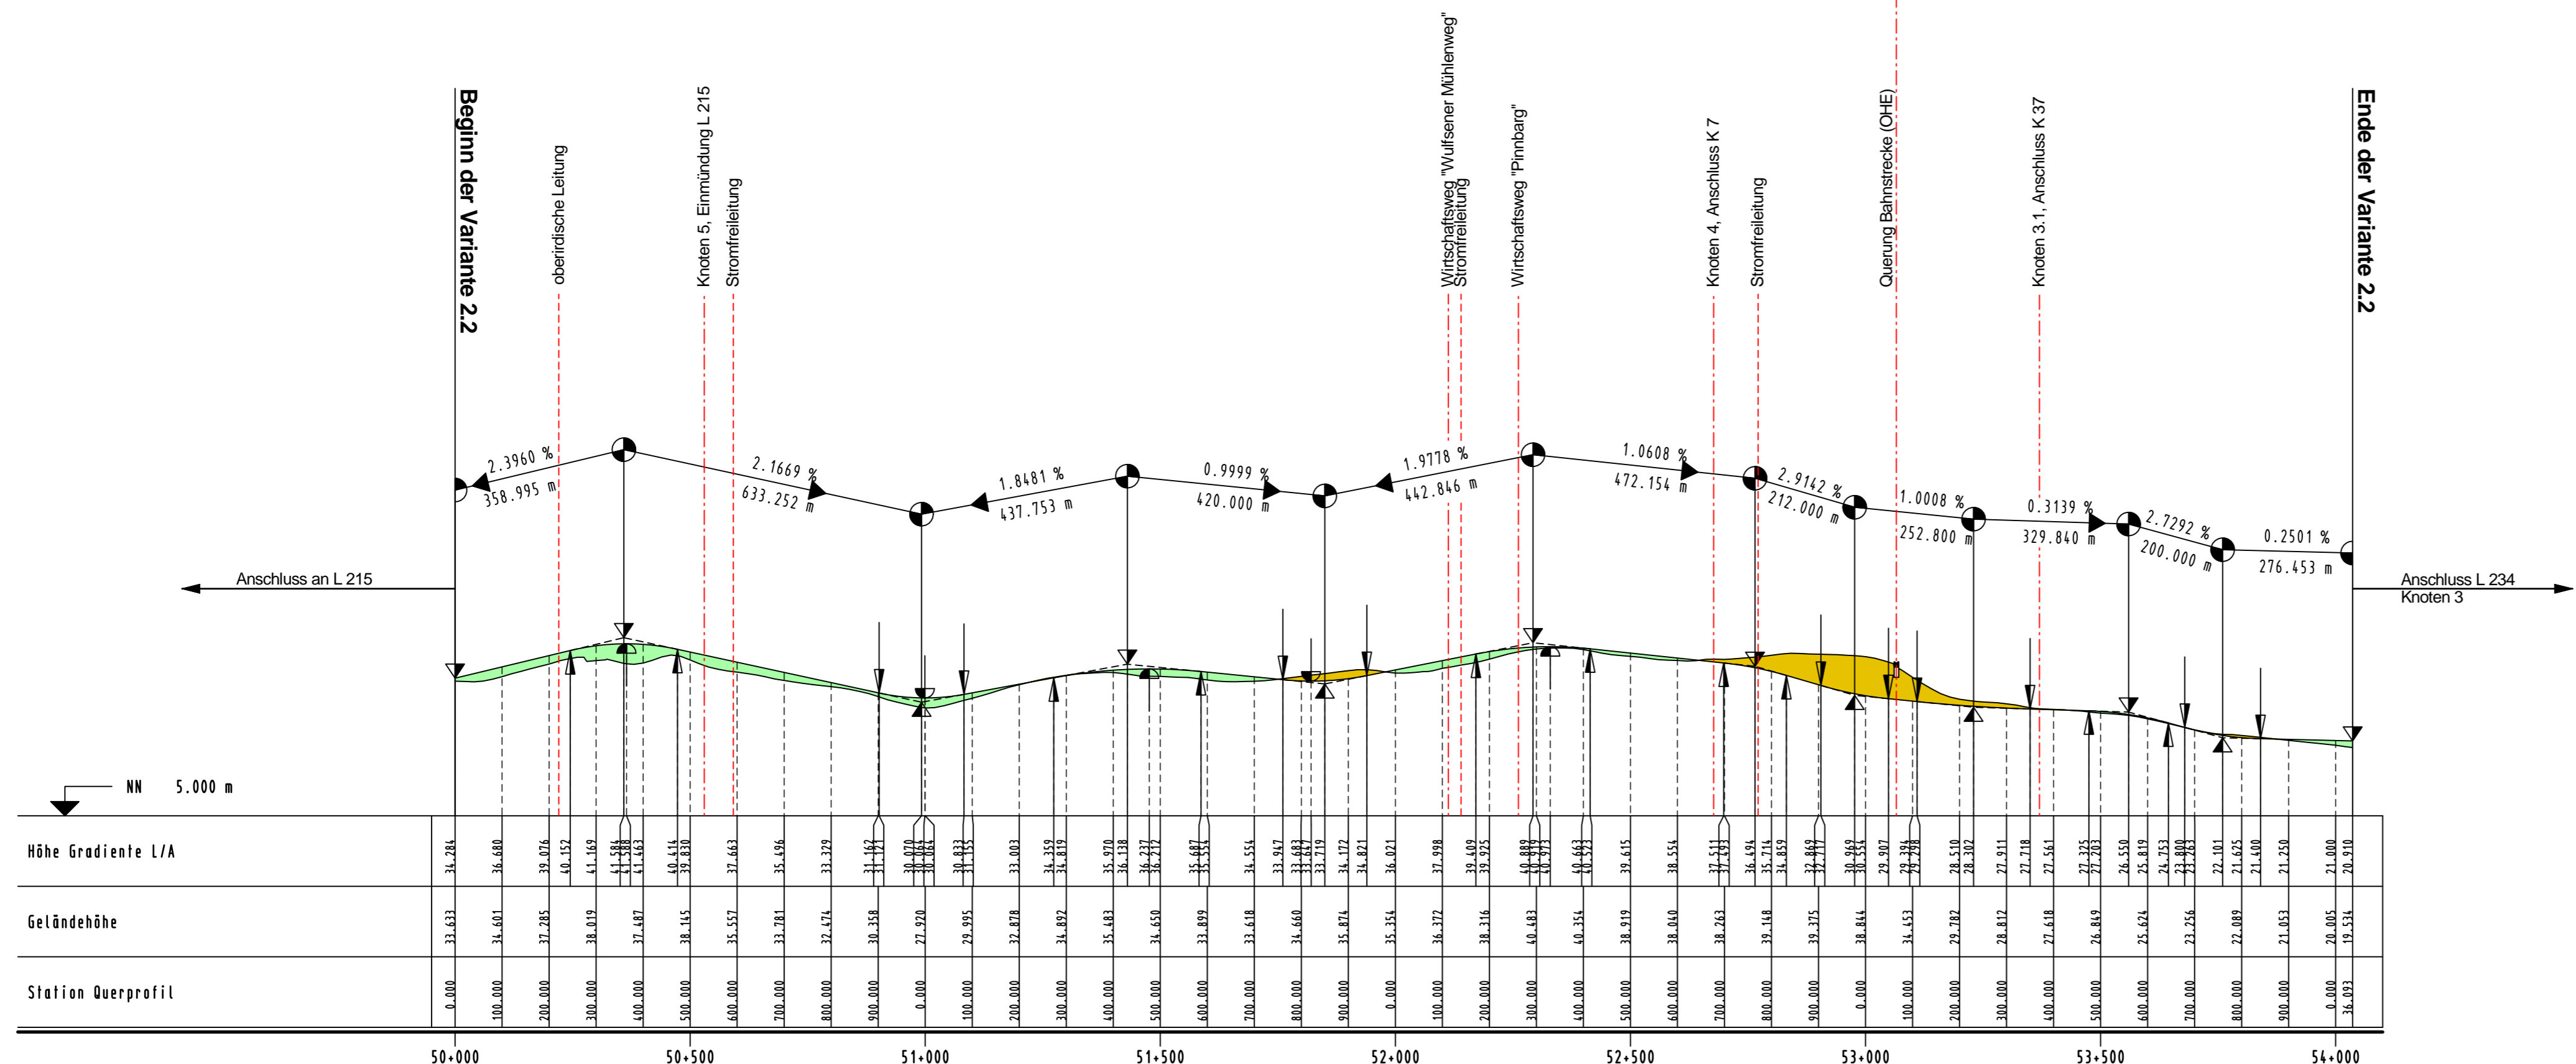

5.			
4.			
3.			
2.			
1.			
Nr.	Art der Änderung	Datum	Aufgestellt

INGENIEURGESELLSCHAFT FÜR BAU- UND VERMESSUNGSWESEN Warner Odermann Herbert Krause		1051-01-04-02-2-001-2014-12-18-Sta	
Neue Straße 16 21244 Buchholz i.d.N. Tel. 0 41 81 - 28 77 0 Fax 0 41 81 - 28 77 11 buchholz@odermann-krause.de Lüneburg, den 19.12.2014	Kühne-Kötger-Straße 17 21337 Lüneburg Tel. 0 41 31 - 86 34 0 Fax 0 41 31 - 86 34 10 lueburg@odermann-krause.de gez. Novotny	Datum	Name
bearbeitet	12/2014	Konarske / Groll	
gezeichnet	12/2014	Stapelfeld	
geprüft	12/2014	Ullrich	

Neubau der Ortsumgehung Luhdorf/Pattensen

Landkreis Harburg
Der Landrat
Betrieb Kreisstraßen

Übersichtshöhenplan
Achse (55)
Variante Nr. 2.2

M. 1 : 10000 / 1000

Ausfertigung
Unterlage : 4.2-2
Blatt - Nr. : 1

Geprüft: Winsen (Luhe), den
Im Auftrag

Aufgestellt: Winsen (Luhe), den
Im Auftrag

Karsten