

Beginn der Variante 1.1-P


Anschluss an L 215

ohne Ausrundung
km 40+000,000
h TS = 42,357 m

ohne Ausrundung
km 40+528,529
h TS = 38,454 m


H = 7288,536 m
T = 105,670 m
f = 0,766 m
km 40+816,987
h TS = 32,909 m

Anschluss Blatt 2

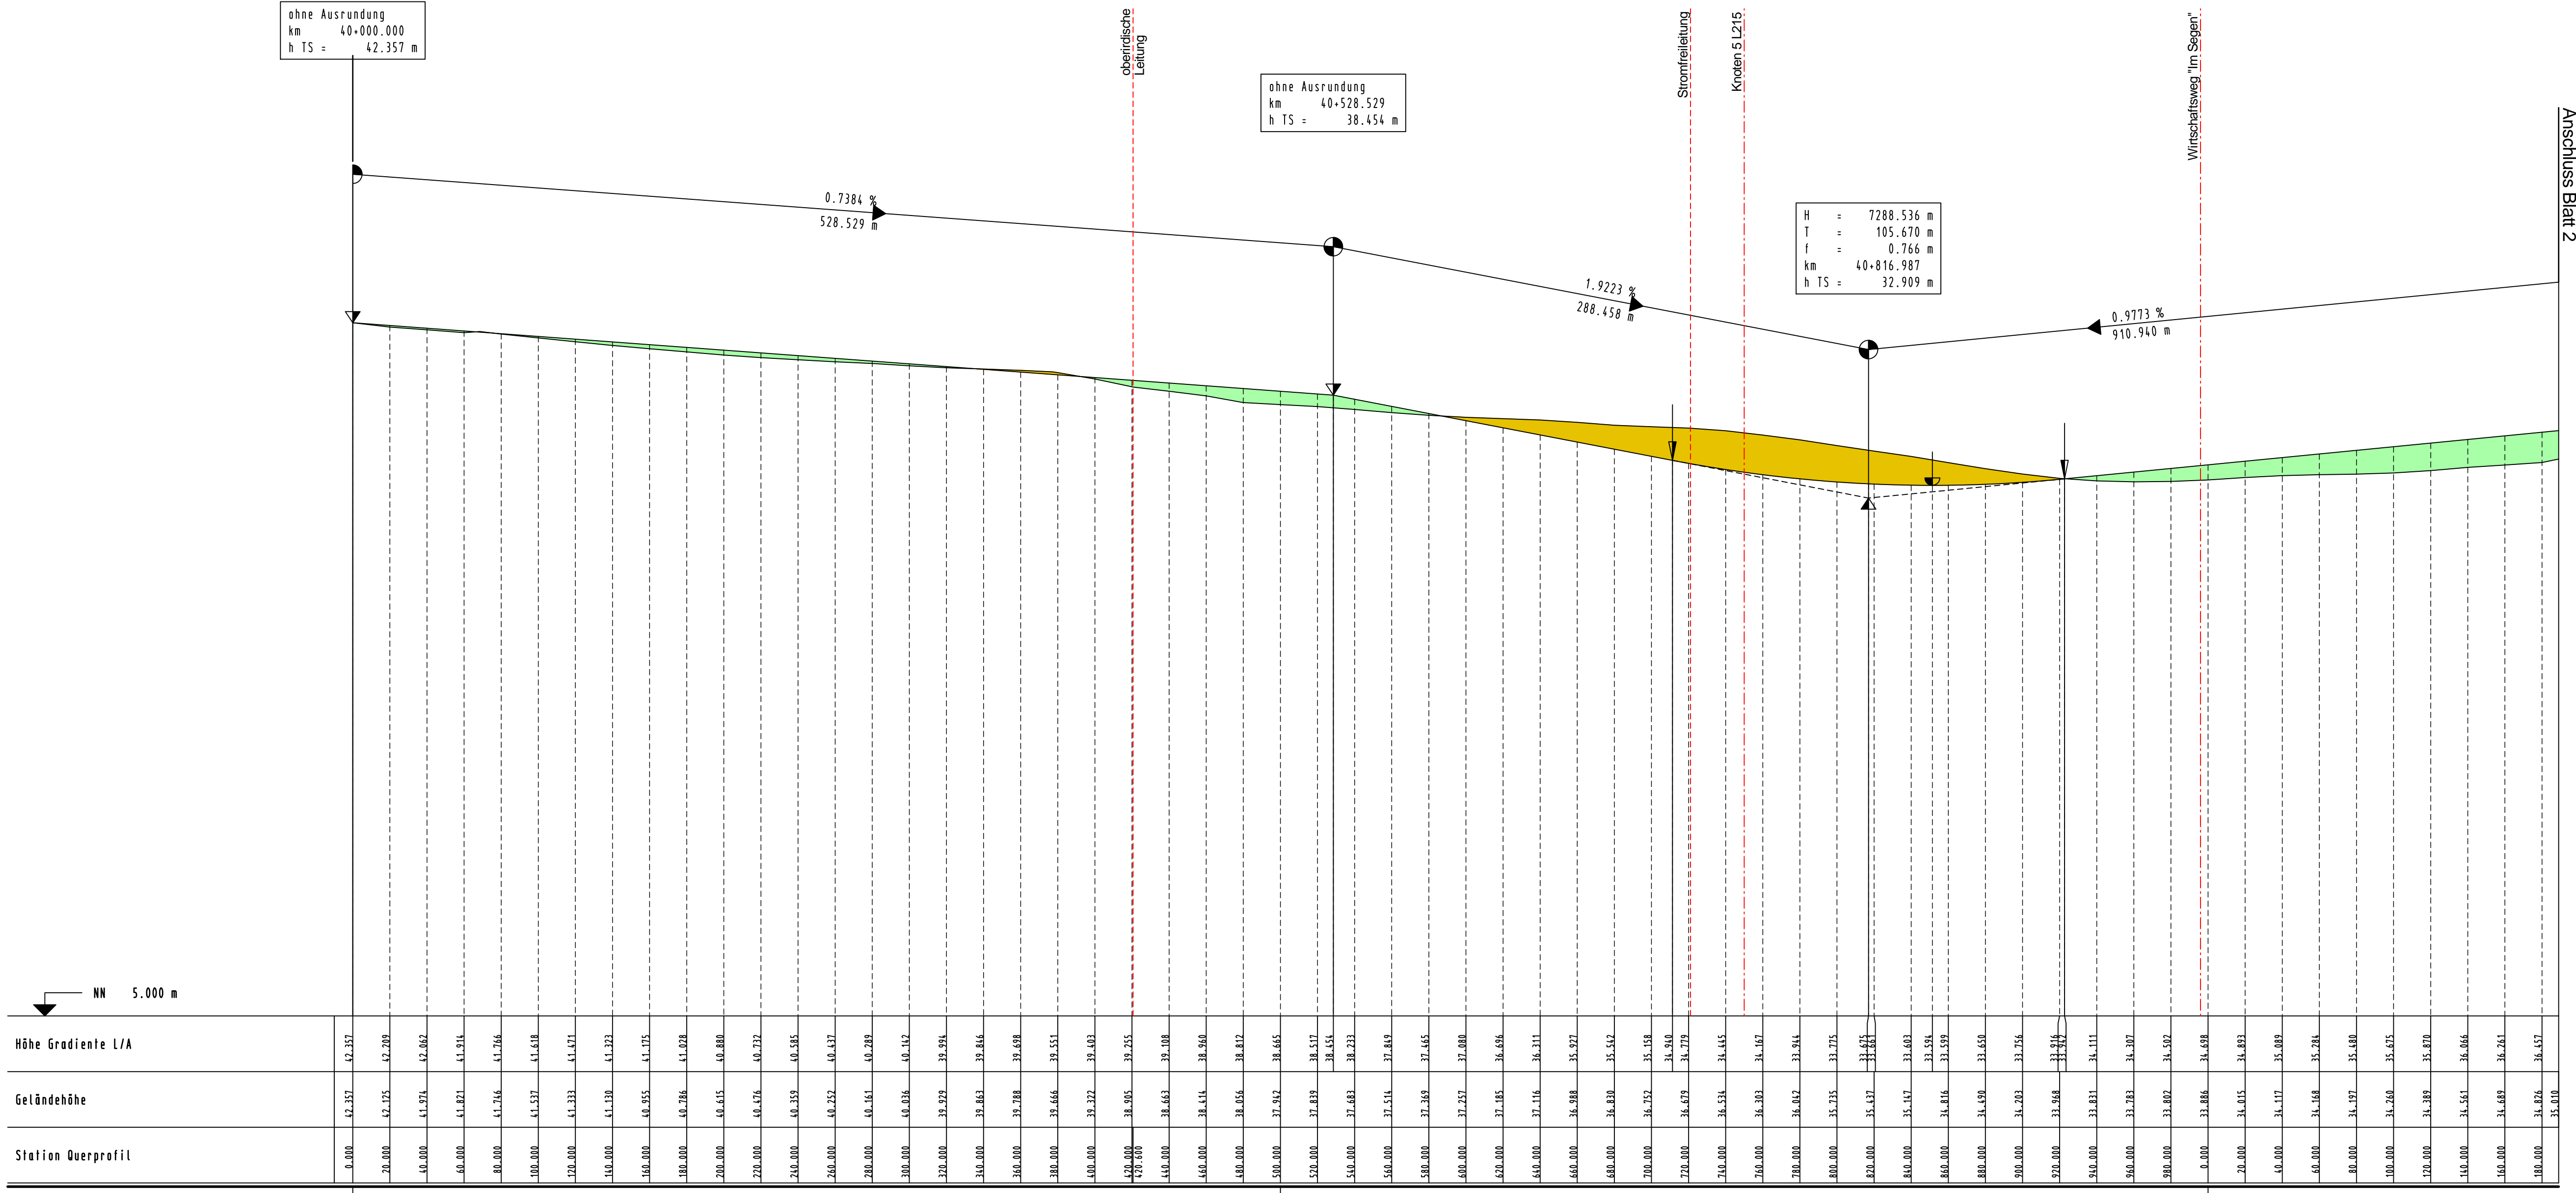

NN 5.000 m


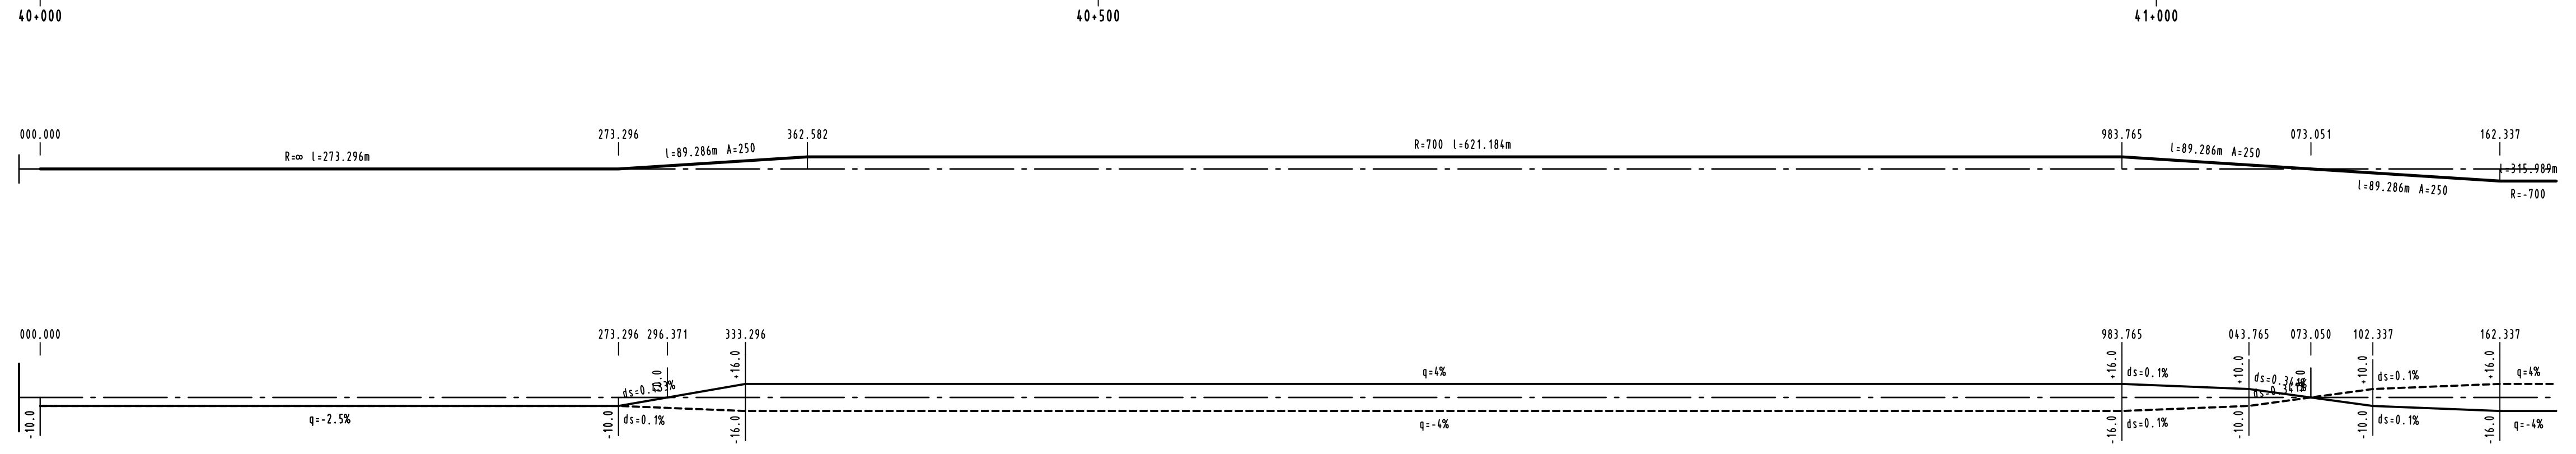

Vorabzug

5.			
4.			
3.			
2.			
1.			
Nr.	Art der Änderung	Datum	Aufgestellt

INGENIEURGESELLSCHAFT FÜR BAU- UND VERMESSUNGSWESEN Werner Odemann Herbert Krause		1051-01-08.1-1-P-001-2014-12-18-Sta	
Neue Straße 16 21244 Boddinshoof, i.d.N. Tel. 0 41 31 - 28 77 11 Fax 0 41 31 - 28 77 11 w.odermann@odemann-krause.de	Käthe-Krüger-Straße 17 21337 Lüneburg Tel. 0 41 31 - 86 34 0 Fax 0 41 31 - 86 34 10 h.odermann@odemann-krause.de	Datum 12/2014	Name Konarska/Groll
Lüneburg, den 19.12.2014		bearbeitet gezeichnet geprüft	Datum 12/2014 Stapelfeld 12/2014 Ullrich

Landkreis Harburg

Der Landrat

Betrieb Kreisstraßen

Neubau der Ortsumgehung Lühdorf/Pattensen

Geprüft: Winsen (Luhe), den Im Auftrag

Aufgestellt: Winsen (Luhe), den Im Auftrag

Karsten

Höhenplan Achse (40) Variante 1.1-P

M. 1 : 2.000/200

Ausfertigung Unterlage : 8.1-1-P

Blatt - Nr. : 1